Comune di Firenze
Piazza T. Gaddi, 17r-19r P.T - 00170404-05N1-06N1-07N1
Stato rilevato

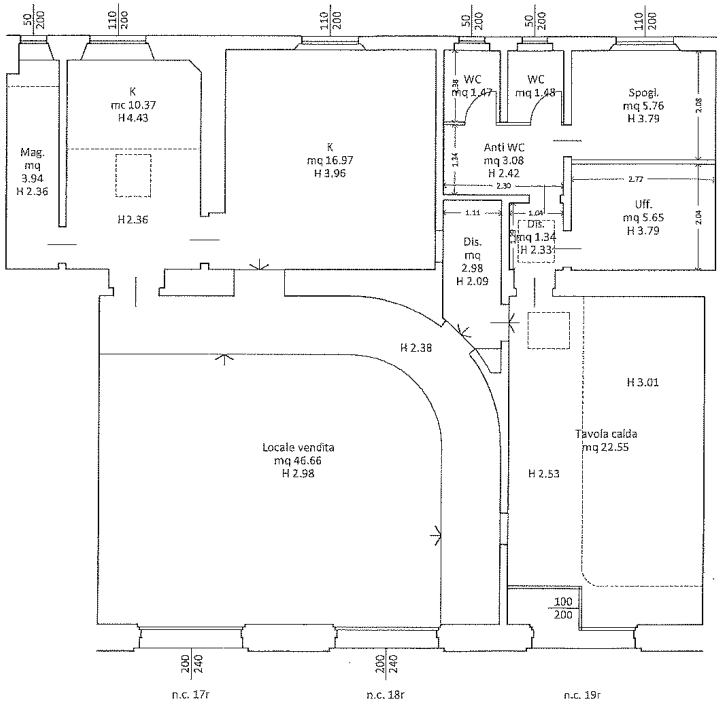

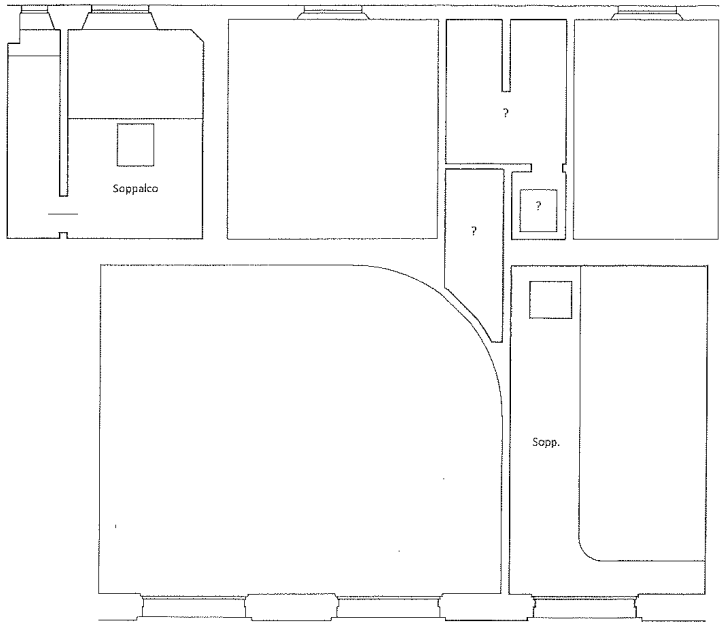

Scala 1:100

N